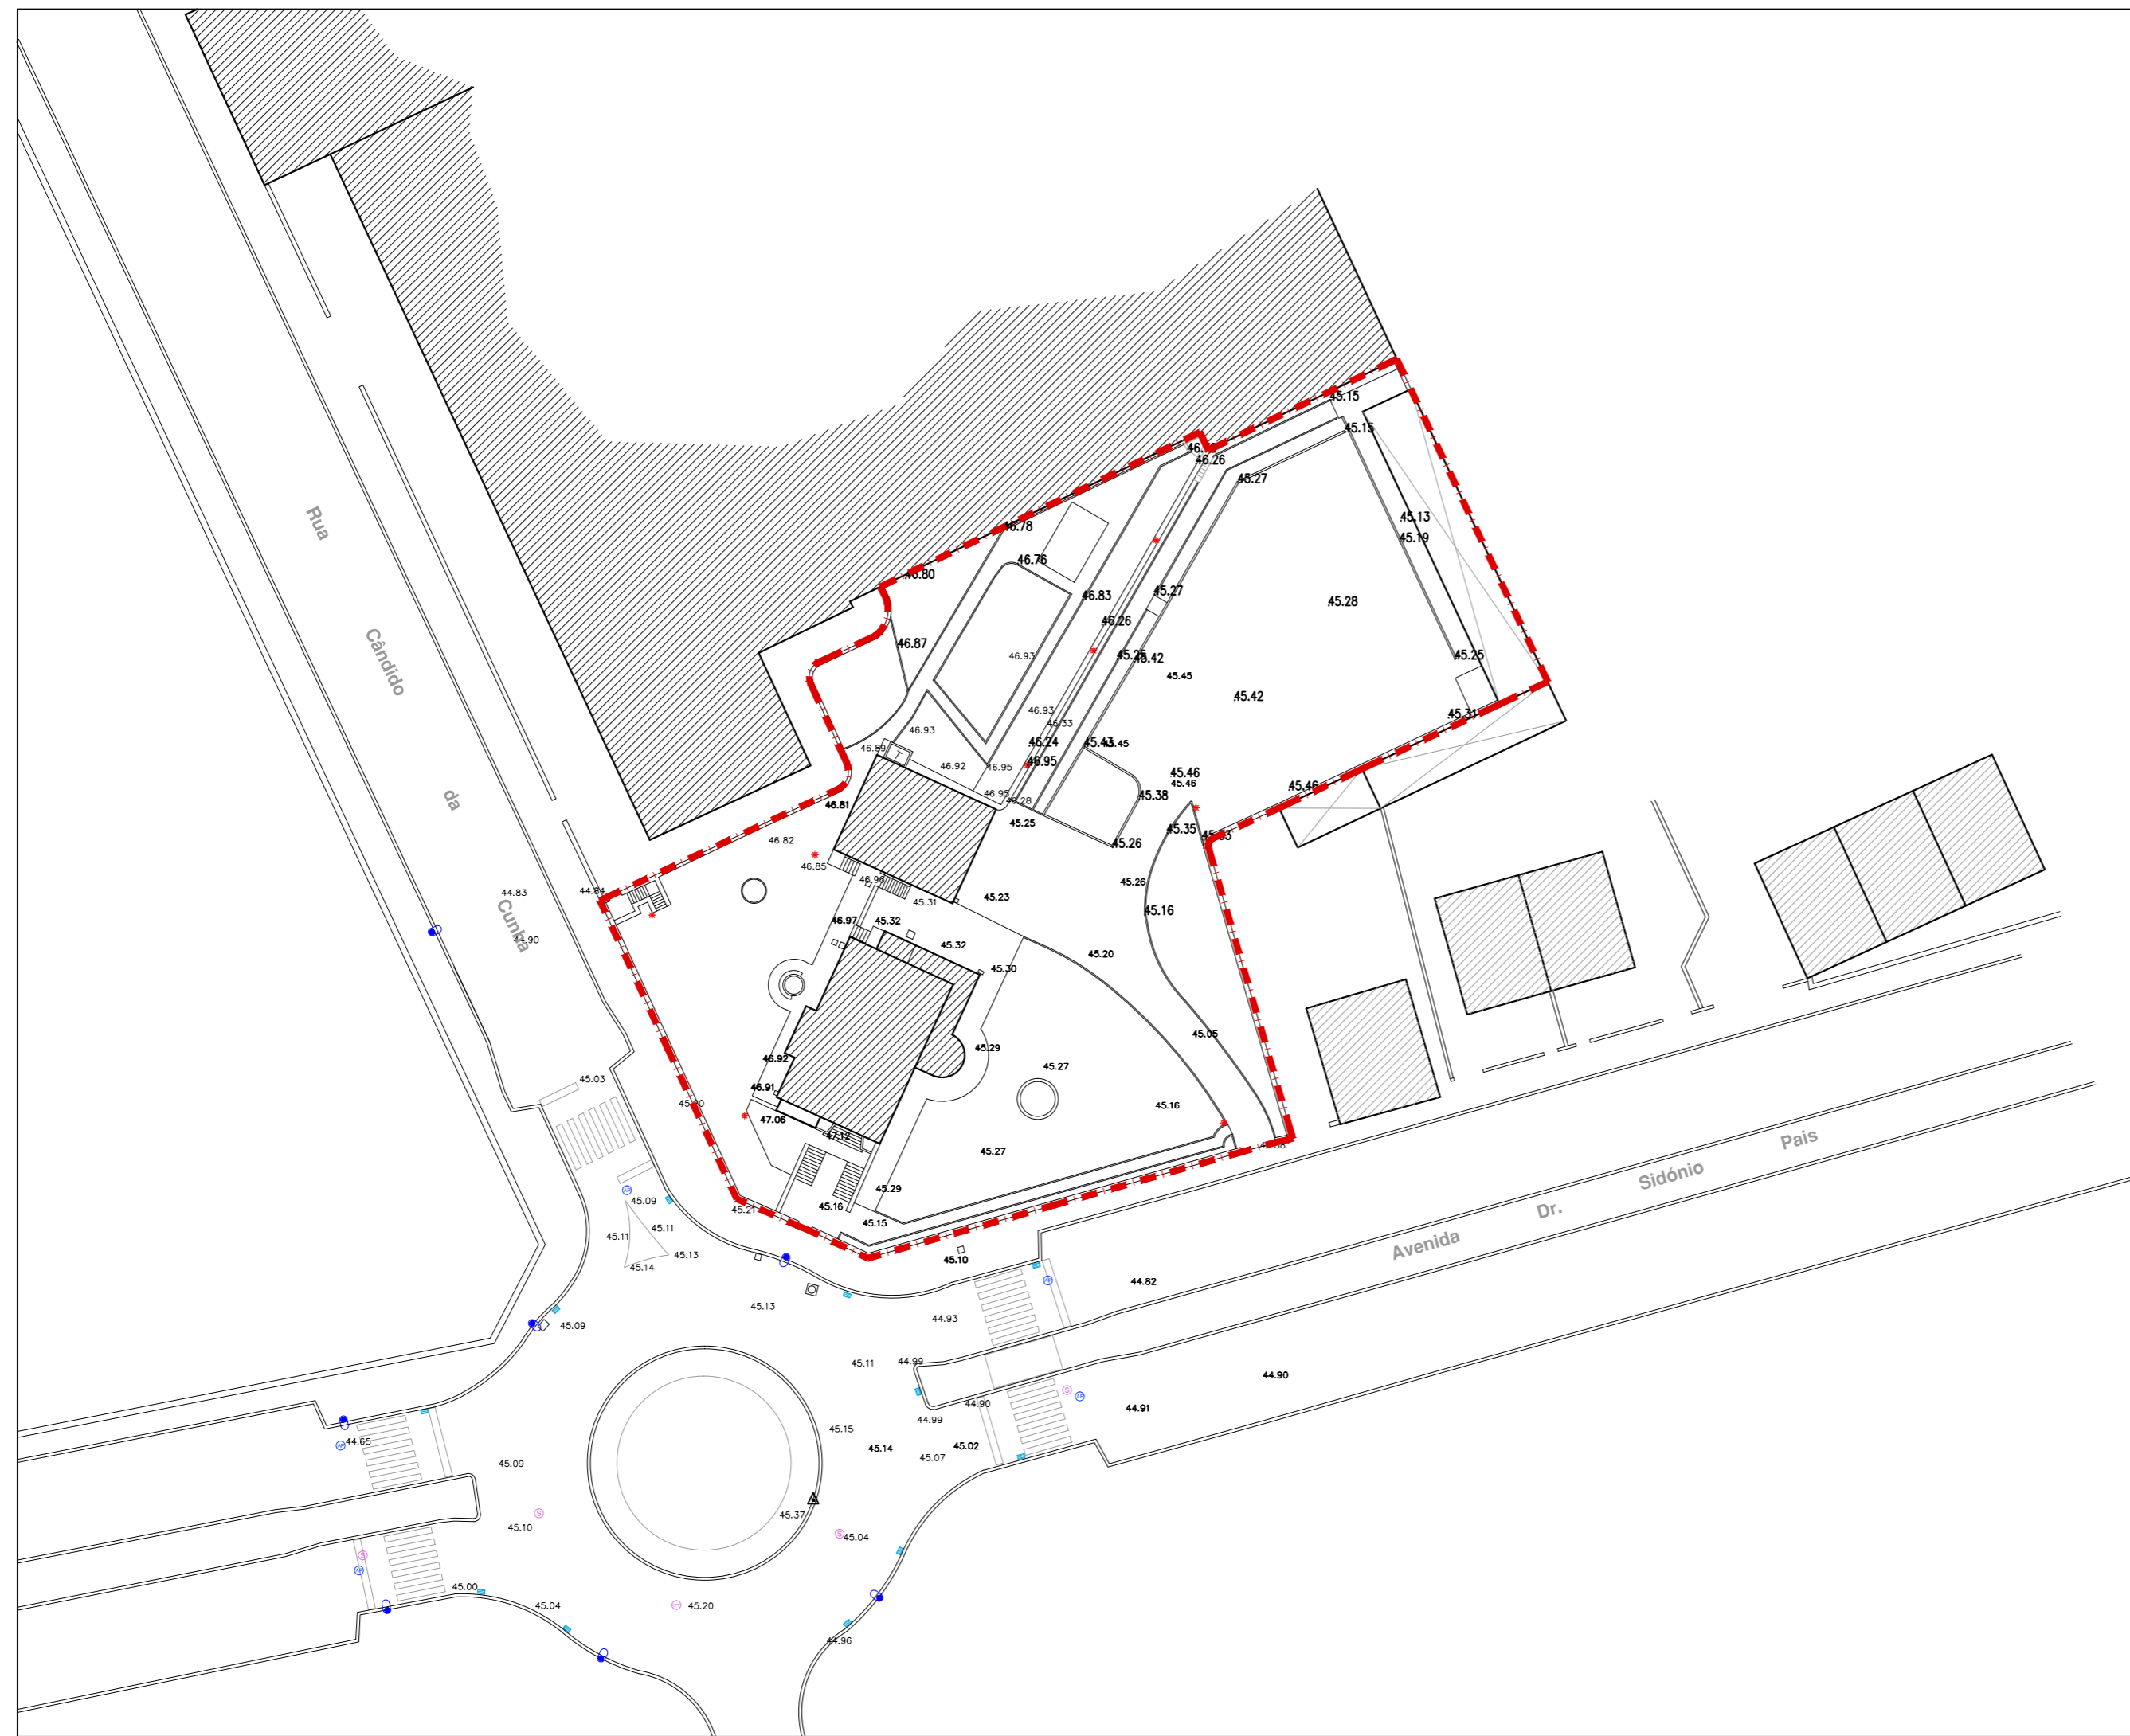
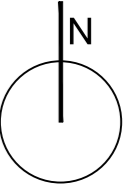

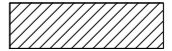



NOTA.1: QUALQUER INCOMPATIBILIDADE ENTRE DESENHOS DO PROJECTO DE EXECUÇÃO DE ARQUITECTURA E/OU ESPECIALIDADES DEVERÁ SER ANALISADA PELA EQUIPA PROJECTISTA


NOTA.2: TODAS AS MEDIDAS DEVERÃO SER CONFIRMADAS EM OBRA



LEGENDA:

-  Limite do terreno
-  Construções existentes
-  Anexos existentes

DESIGNAÇÃO/DESCRIPTION	DATA/DATE	EXECUTOR/EXECUTED	ALTERAÇÕES/CHANGED

REQUERENTE: CLIENT:	SERVIÇOS DE AÇÃO SOCIAL IPCA - INSTITUTO POLITÉCNICO DO CÁVADO E AVE AV. DR. SIDÓNIO PAIS - BARCELOS		ATELIER PROJECTISTA/ PROJECT MANAGER:		DESENHO Nº: DRAWING N.º
OBRA: PROJECT:	RESIDÊNCIA DE ESTUDANTES - SASIPCA		PROJECTO: SPECIALITY:	ARQUITECTURA	01
DESCRIÇÃO: DESCRIPTION:	LEVANTAMENTO TOPOGRÁFICO		FASE: STAGE:	ANTEPROJETO	
OBSERVAÇÕES:	ESCALA: SCALE:	1:500	DATA: DATE:	AGOSTO,2016	

este desenho é propriedade de pedro magalhães - arquitecto | não podendo ser reproduzido, divulgado ou copiado, no todo ou em parte, sem autorização expressa | reservados todos os direitos - decl-01 63/85